


名称	仕様
骨組構造	軽量形鋼・ノックダウン構造
屋根	瓦棒置き垂鉛鋼板 t=0.3 遮熱塗装仕上
天井	両面カラー鋼板@,4 断熱ウレタンパネル@40
壁面パネル	両面カラー鋼板@,4 断熱ウレタンパネル@30
出入口	アルミサッシ親子扉(5mm透明ガラス)
窓	アルミサッシ引違窓(3mm透明ガラス)・縦すべり出し窓(5mm透明ガラス)
床	耐水合板@,15 長尺フロアシート張り
照明器具	LED蛍光灯: 40W×7灯 20W×1灯 スポットライト照明
分電盤	12回路用
コンセント	壁付 2口用×9ヶ所 換気扇用 1口用×3ヶ所
換気扇	フード付

【仕様】  
 鉄骨フレームサイズ: U150 フレームカラー: ホワイト  
 パネルデザイン: メイン-ダークブラウン 玄関デッキ-マーブル  
 端-ダークブラウン  
 サッシカラー: シャイングレー  
 換気扇フード: ホワイト  
 鼻隠し: ホワイト

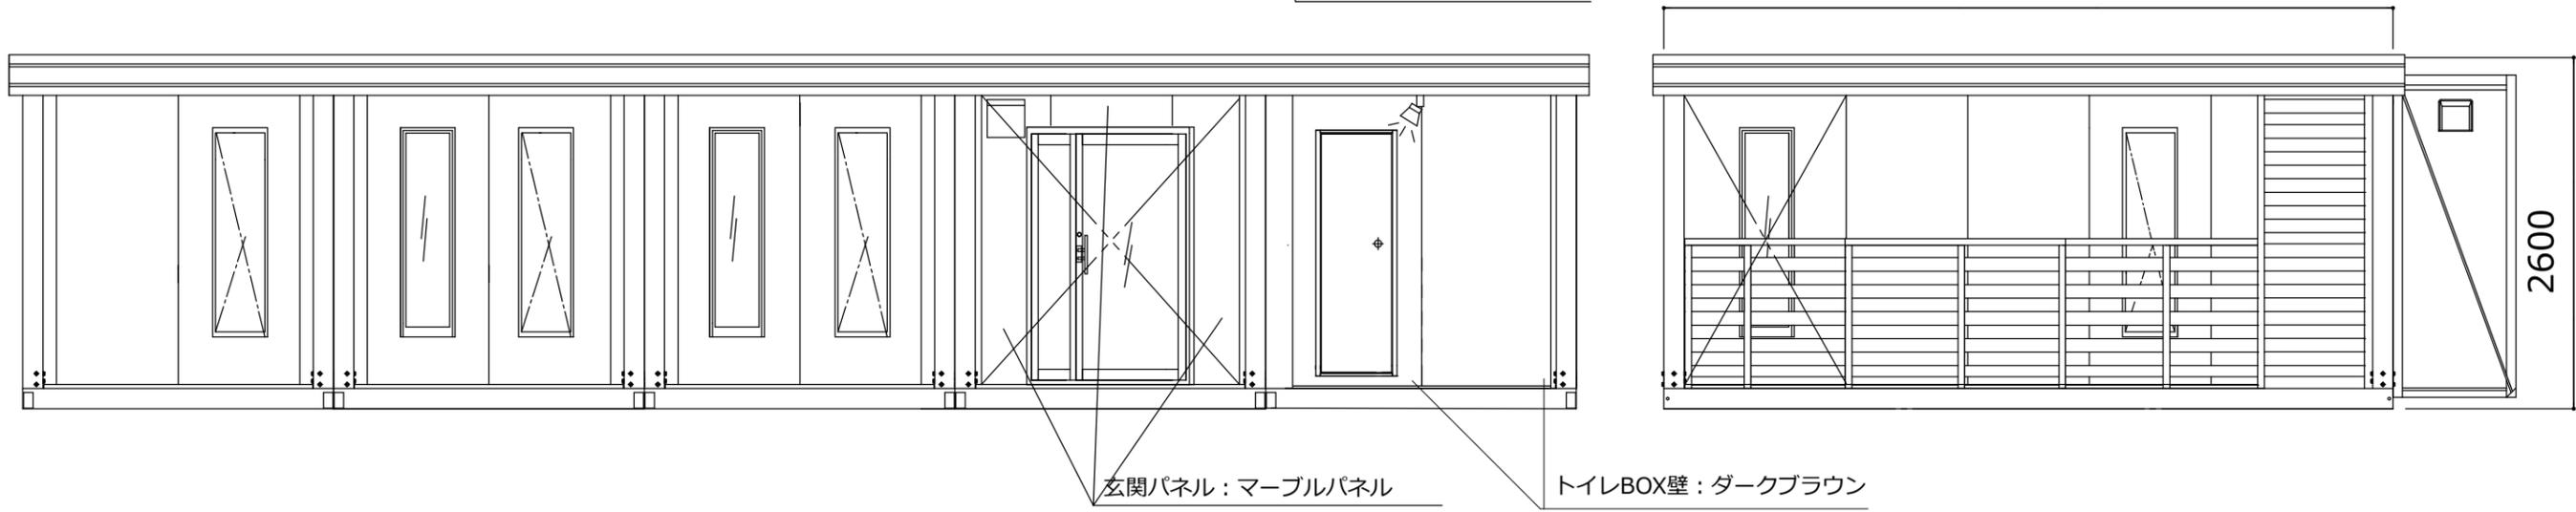

お客様名	確認印	商品名	縮尺	販売元	作図
		A-space AC-20型 玄関ウッドデッキ仕様 トイレBOX付	1:50 (A3)	SpaceCreate Co.,Ltd.	