


5400

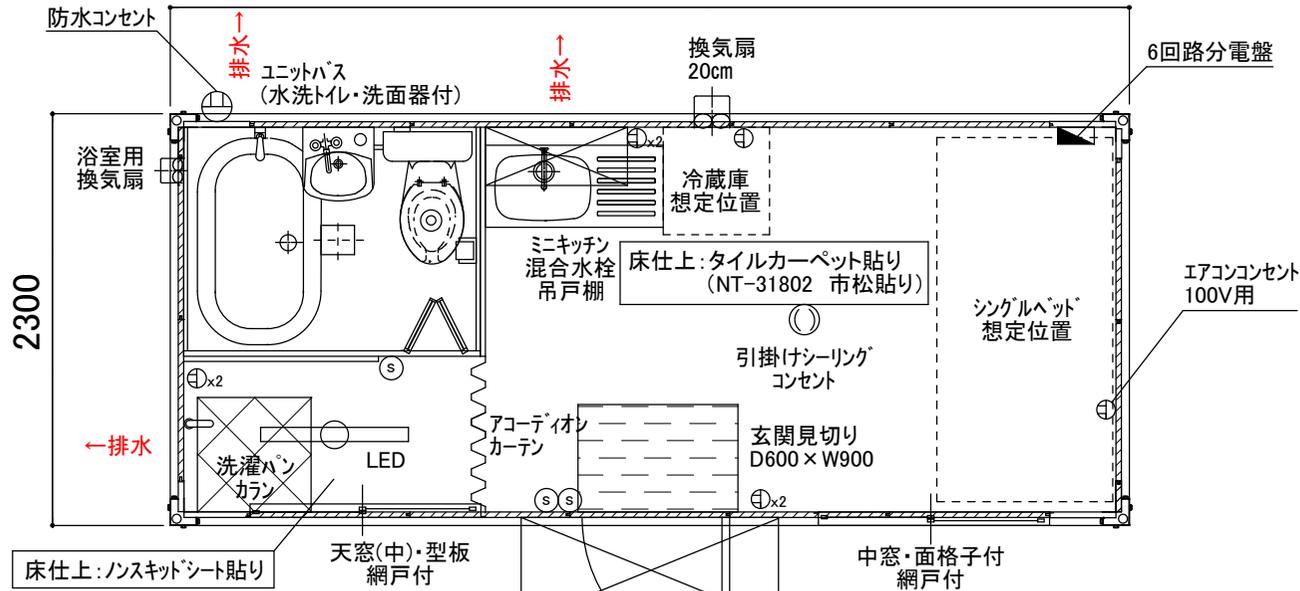

名称	仕様(本体のみ)
骨組構造	軽量形鋼・ノックダウン構造
屋根	瓦棒葺き亜鉛鋼板 t=0.3 遮熱塗装仕上
天井	両面カラー鋼板@.3 断熱ウレタンパネル@40
壁面パネル	両面カラー鋼板@.3 断熱ウレタンパネル@30
出入口	アルミサッシリジューロα12型
窓	アルミサッシ引違窓(3mm透明ガラス)
床	耐水合板@.15 クッションフロア貼り
照明(LED)	1ヶ所
分電盤	6回路分電盤
コンセント	壁付: 2口×3ヶ所
	換気扇: 1口×1ヶ所 防水コンセント×1ヶ所
	照明用: 引掛けシーリング×1ヶ所


【仕様選択】
 鉄骨フレームサイズ: U150 フレームカラー: ホワイト
 パネルデザイン: Gパネル 両面アイボリー(金属サテイング貼り)
 サッシカラー: シャイングレー
 換気扇フード: ホワイト

【器具・備品仕様】
 ミニキッチン: ライフ住器 RNS-100BK(L)
 混合水栓: ノルマーレ SF-WL435SYN(170)
 吊戸棚: ライフ住器 B-80HBK
 ユニットバス: NJH-1216KARBJRNGN6GWBKFN 温水洗浄便座付


リジューロα K412型(バーハンドル仕様)
 ※サッシ色: クリエラスク
 出入口底(中): シャイングレー

※屋根ー遮熱塗装(タフコート)

5400

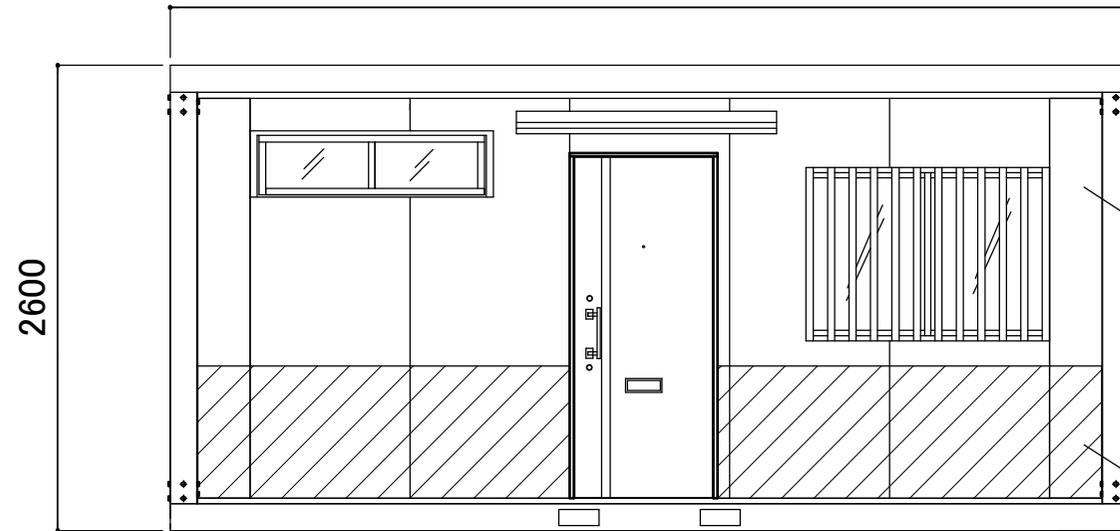

2300

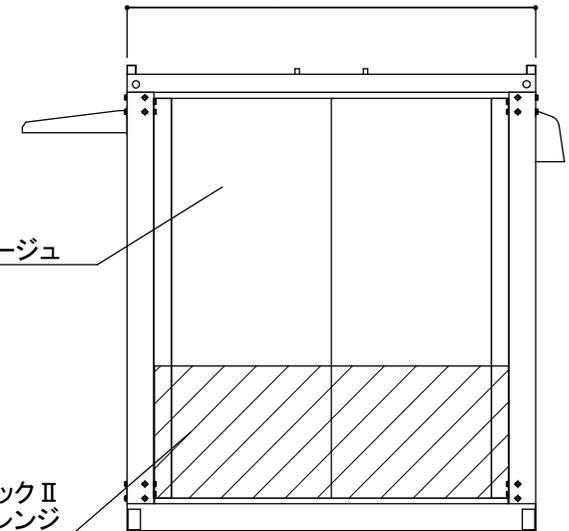

トロワRF
SWミストモカベージュ
横貼り

カジュアルブリックⅡ
RF CHミストオレンジ
横貼り

お客様名	彦根展示品	確認印	商品名	⑨A-space AP-4型(簡易住宅仕様)	縮尺	販売元	作図
					1:30 (A3)	SpaceCreate Co.,Ltd.	宝田