
名 称	仕 様(本体のみ)
骨組構造	軽量形鋼・ノックダウン構造
屋根	瓦棒葺き亜鉛鋼板 t=0.3
天 井	両面カラー鋼板@,4 断熱ウレタンパネル@40
壁面パネル	両面カラー鋼板@,4 断熱ウレタンパネル@30
出入口	リジェーロα 14型 バーハンドル ポスト無 2ロック
窓	アルミサッシ引違窓(3mm透明ガラス)
床	耐水合板@,15 長尺フロアシート張り
照明(LED)	大×3ヶ所 小×1ヶ所
分電盤	6回路用
コンセント	壁付:2口×4ヶ所 換気扇用:1口×1ヶ所
換気扇	フード付


【仕様選択】


鉄骨フレームサイズ:U150 フレームカラー:ブラックパネルデザイン:メイン一木目柄ブラック 端ー木目柄フラック 端ー木目柄ダークブラウン ブース・パーティション: アイボリー サッシカラー: ブラック (リジェーロ α: マットブラックAA) 換気扇フード: ブラック 出入口応・ブニック

出入口庇:ブラック

ミニキッチン: ライフ住器 ONS-100(R) 吊戸棚:ライフ住器 O-100H タイルカーペット: サンゲツ NT-341

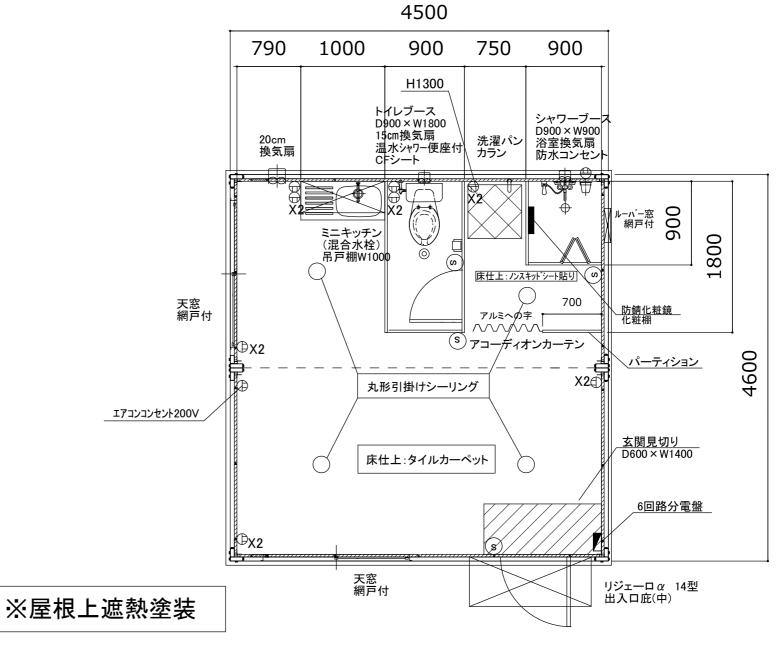

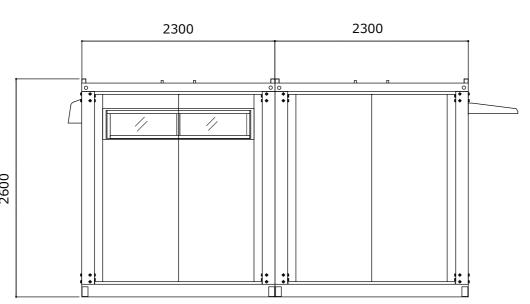

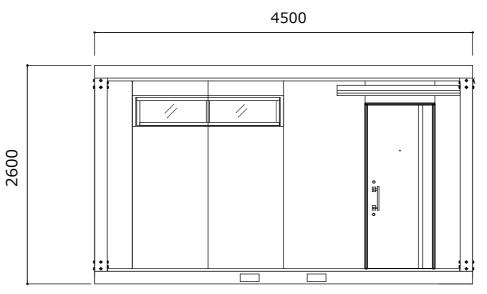

更新: R7.10.11

お客様名 縮尺 商品名 販売元 作図 確認印 1:45 A-space AC-6型(簡易住宅仕様) 小池 展示品 SpaceCreate Co.,Ltd. (A3)