


名称	仕様(本体のみ)
骨組構造	軽量形鋼・ノックダウン構造
屋根	下地-亜鉛鋼板 仕上-防水シート貼り 両
天井	面カラー鋼板@,4 断熱ウレタンパネル@40
壁面パネル	両面カラー鋼板@,4 断熱ウレタンパネル@
出入口	30 ロンカラーFドア
窓	アルミサッシ ルーバー窓
床	耐水合板@,15ノンスリップシート貼り LED(小)x1
照明(LED)	ヶ所 LEDx2ヶ所
分電盤	2回路分電盤
コンセント	壁付:2口x2ヶ所 換気扇:1口x2ヶ所

【仕様選択】


鉄骨フレームサイズ:U50フレームカラー:ブラック
 パネルデザイン:メイン-木目柄ブラック
 サッシカラー:ブラック
 換気扇フード:ブラック

床全面6.2㎡-ノンスリップシート(防水シート仕上げ)


左側面
2310

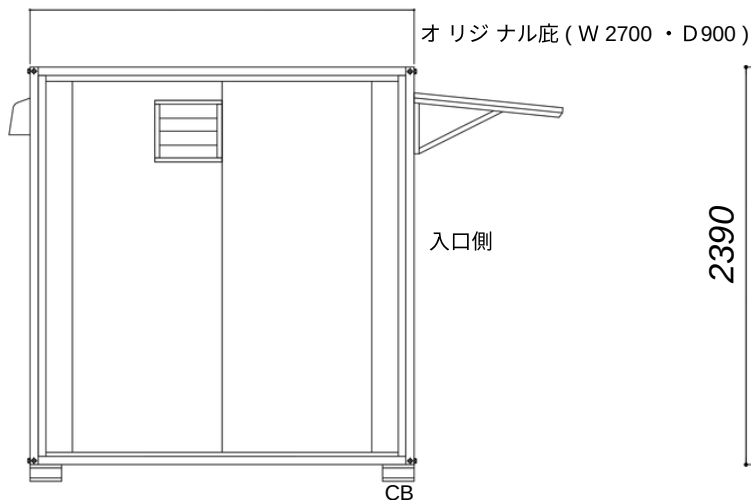

2710

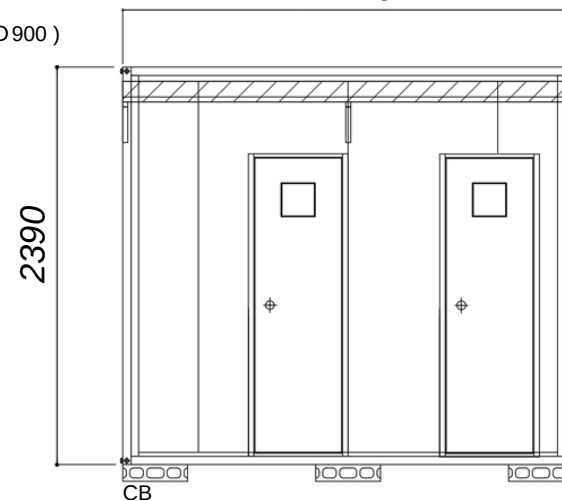

右側面
2310

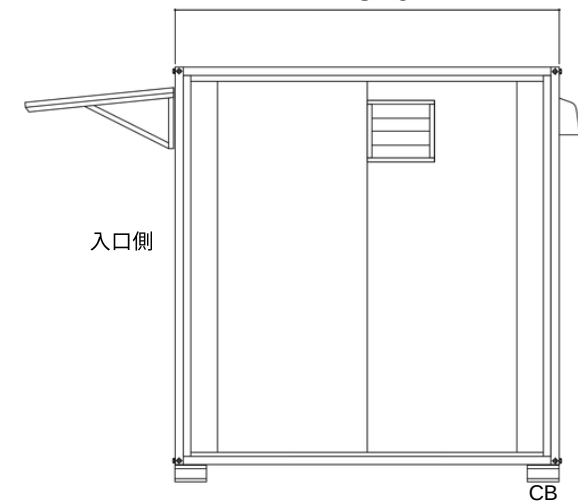

お客様名

堺展示品

確認印

商品名

A-space AC-T1.8型(小①洋②手洗い②)

縮尺販売元

1:3
0
(A3)

SpaceCreate Co.,Ltd.

作図