


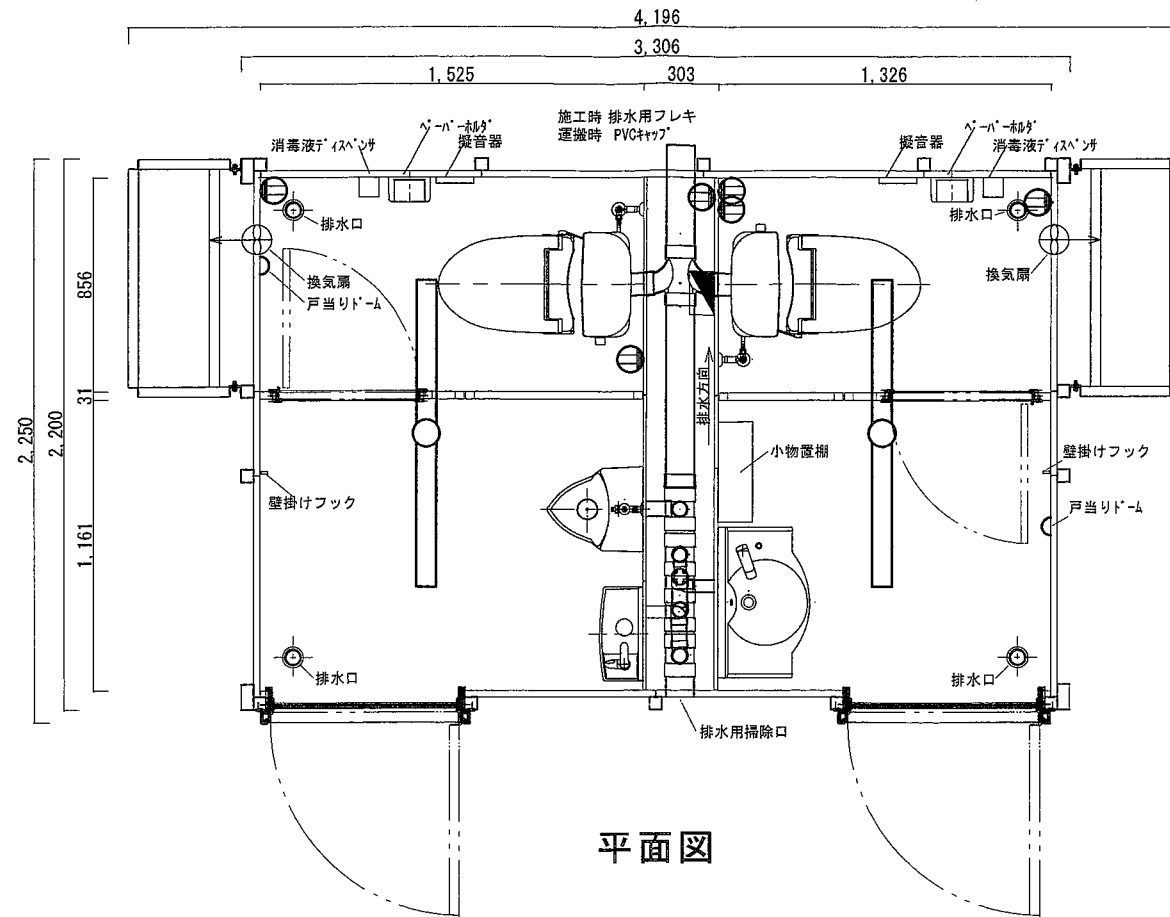


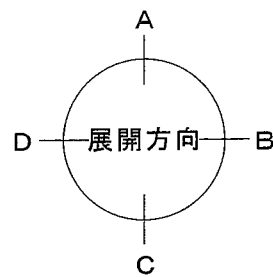

平面図

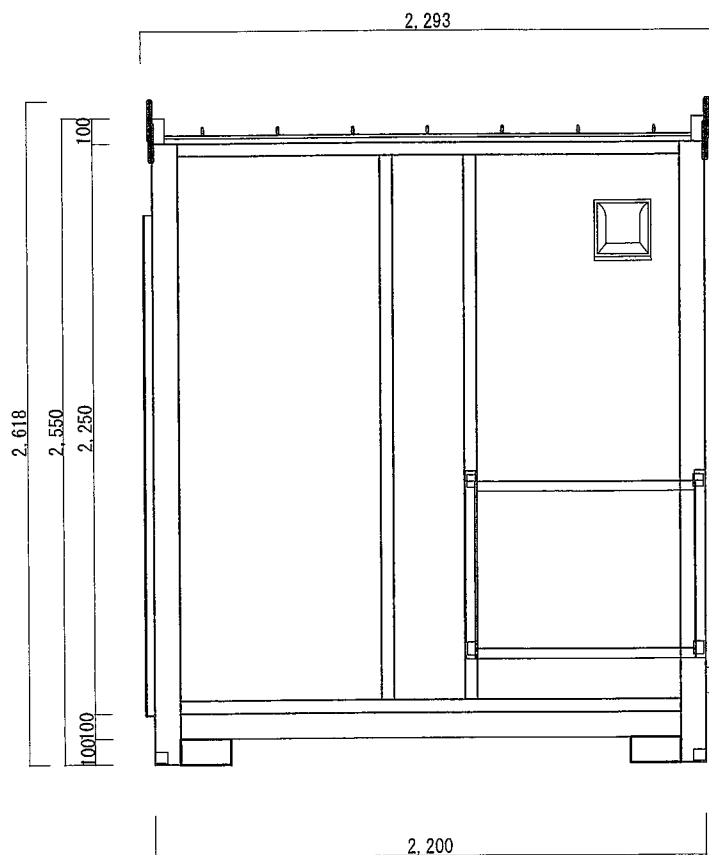

B面 立面図

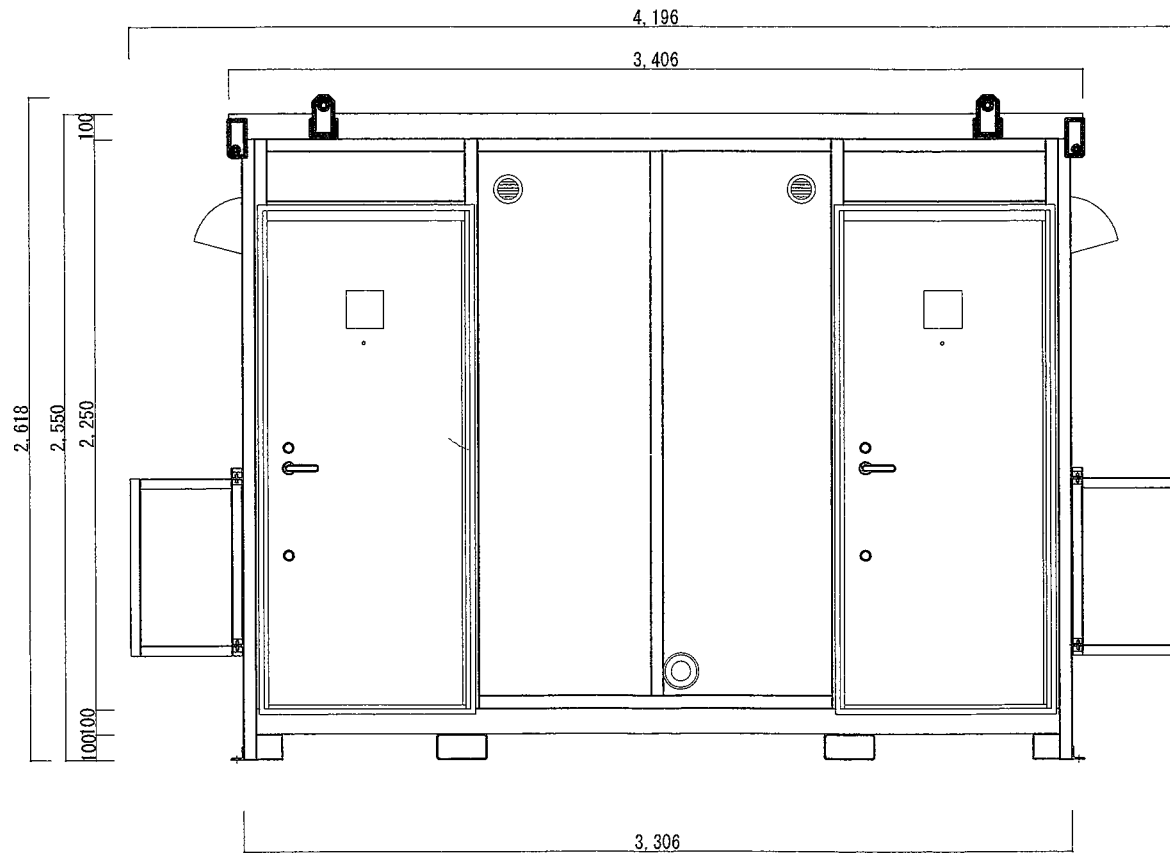

C面 立面図

仕様

寸法	W4,196(エアコン架台含)×D2,293×H2,618 (壁外寸) W3,306×D2,200 (男子側室内寸)W1,525×D2,100×H2,209 (女子側室内寸)W1,326×D2,100×H2,209
構造	軽量角型鋼管溶接
屋根	ガルバリウム鋼板0.35t+合板12t
天井パネル	20tスチレンフォーム ジブトーン柄
壁パネル	26t 両面鋼板サントイッチパネル
床材	12t合板+長尺シート2t
建具	排水口 φ50 4カ所 (入口) LIXIL リジエーロα K4 W785×H1912 (間仕切) LIXIL ロンカラーフラッシュドア W600XH1841
ドア部間仕切	35t 両面鋼板サントイッチパネル
メンテ部壁	12t合板+鋼板
メンテ部構成材	1.6t 角型鋼材仕様
分電盤	30A 4回路分岐
照明	LED照明 2カ所
コンセント	大便器用1口 2カ所 換気扇用1口 2カ所 エアコン用 1口 2カ所
換気扇	2台
水回り	大便器 2台 小便器 1台 手洗い器 1台 洗面器 1台
その他備品	壁掛けフック 2カ所 ペーパーホルダー 2台 消毒液ディスペンサー 2台 トイレ用擬音器 2台 小物置棚 1箇所 化粧鏡 2台 入口ビロサイン 男女各1枚

記事			設計年月日	設計・製図	承認印	工事名称	設計番号
			縮尺			トイレハウス 2坪	
			S=1/30			図面名称	図面番号
						立・平面図・仕様書	1