
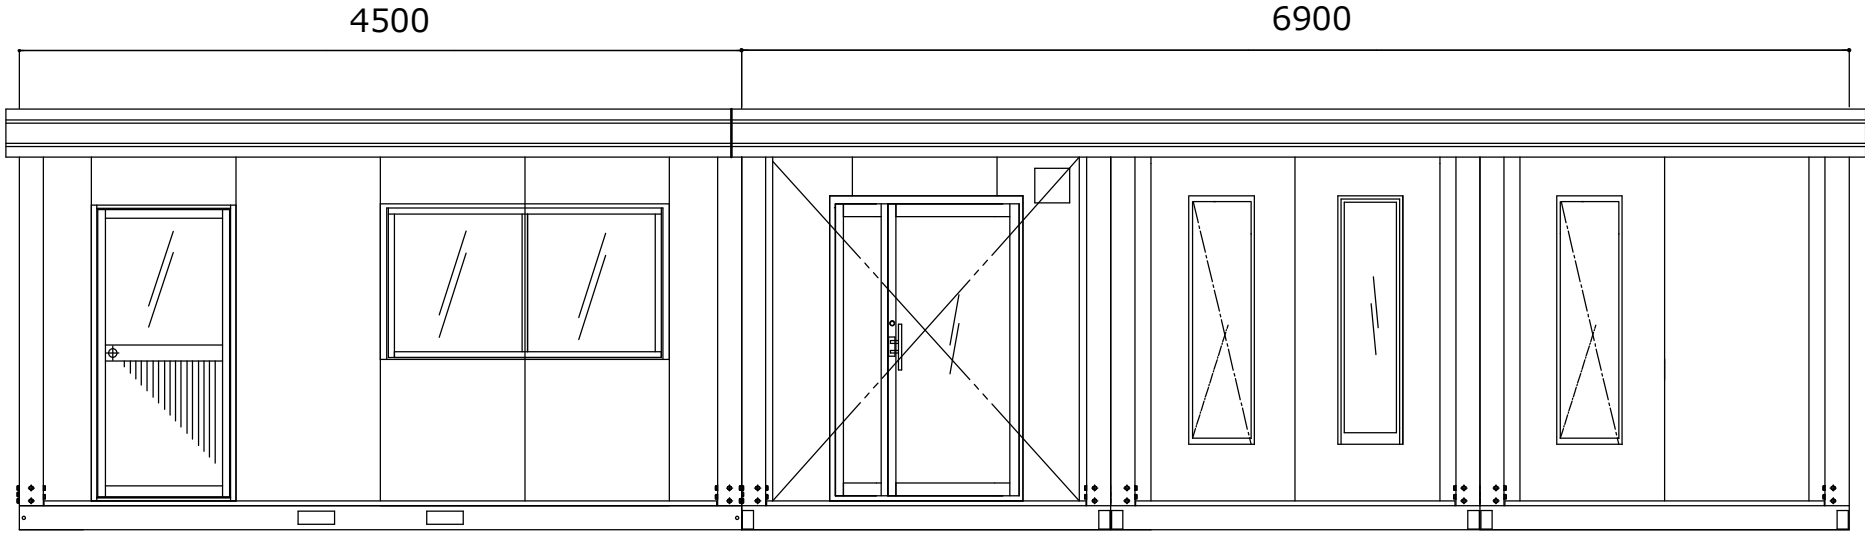
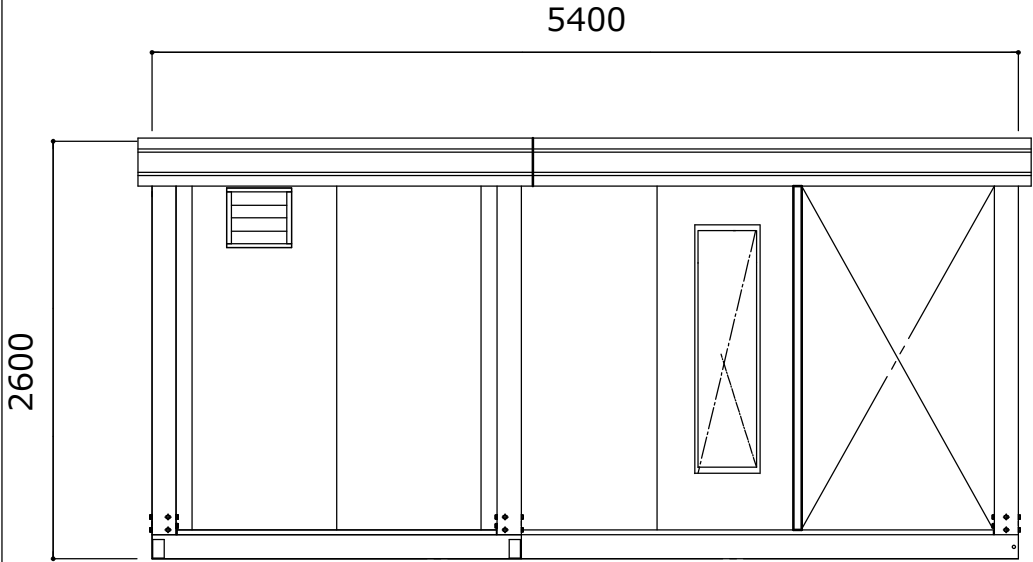


| 名 称   | 仕 様                                    |              |
|-------|----------------------------------------|--------------|
| 骨組構造  | 軽量形鋼・ノックダウン構造                          |              |
| 屋 根   | 瓦棒葺き亜鉛銅板 t =0.5 遮熱塗装仕上                 |              |
| 天 井   | 両面カラー銅板@,4                             | 断熱ウレタンパネル@40 |
| 壁面パネル | 両面カラー銅板@,4                             | 断熱ウレタンパネル@30 |
| 出入口   | アルミサッシ親子扉(5mm透明ガラス)                    |              |
| 窓     | アルミサッシ引違窓(3mm透明ガラス) ・縦すべり出し窓(5mm透明ガラス) |              |
| 床     | 耐水合板@,15 長尺フロアシート張り                    |              |
| 照明器具  | LED蛍光灯：40W×7                           |              |
| 分電盤   | 8回路分電盤                                 |              |
| コンセント | 壁付 2口用×6ヶ所                             | 換気扇用 1口用×1ヶ所 |
|       |                                        |              |
| 換気扇   | フード付                                   |              |

|                             |
|-----------------------------|
| 【本体仕様】                      |
| 鉄骨フレームサイズ：U150 フレームカラー：ホワイト |
| パネルデザイン：メイン-木目柄ブラック         |
| 端-木目柄ブラック                   |
| サッシカラー：ホワイト                 |
| 換気扇フード：ブラック                 |
| 鼻隠し4面：ホワイト                  |

|                                              |
|----------------------------------------------|
| 【器具・備品仕様】                                    |
| 便器：LC便器セット（温水洗浄便座付き）                         |
| 洗面化粧台：LIXILオフトW600 化粧台FTV1N-605SY-W/LP2W     |
| キャビネットMAJX2-602TZJU ゆプラス仕様セット品番EHPFTV2-A360付 |
| ミニキッチン ライフ住器EBBN-100AW-L（混合水栓、電気温水器付き）       |
| 吊戸棚 ライフ住器B-80HAW                             |

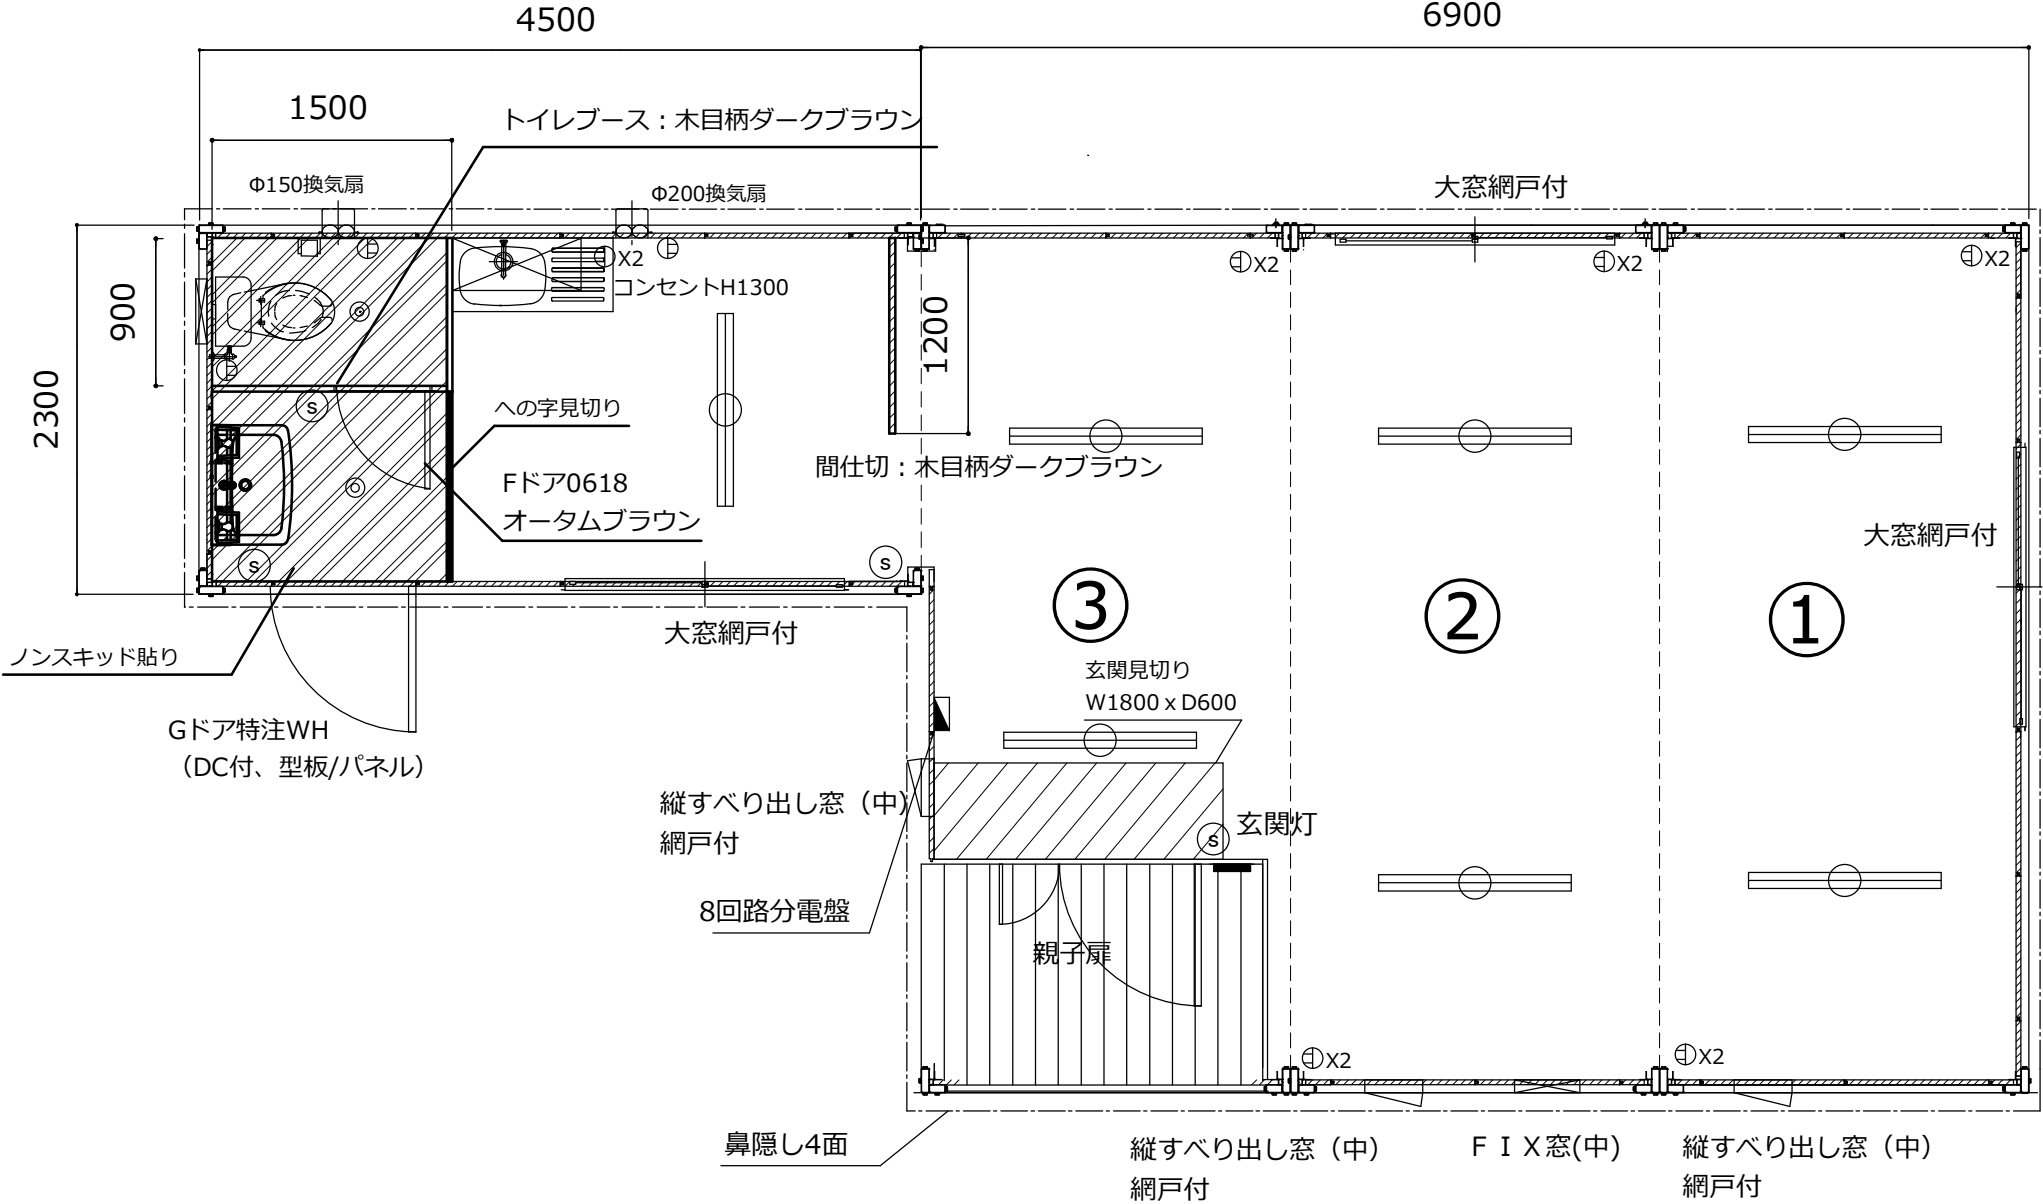

|        |     |                                   |           |                      |    |
|--------|-----|-----------------------------------|-----------|----------------------|----|
| お客様名   | 確認印 | 商品名                               | 縮 尺       | 販売元                  | 作図 |
| 大阪堺展示品 |     | A-space AC-12型+AC-3型WH 玄関ウッドデッキ仕様 | 1:50 (A3) | SpaceCreate Co.,Ltd. |    |