
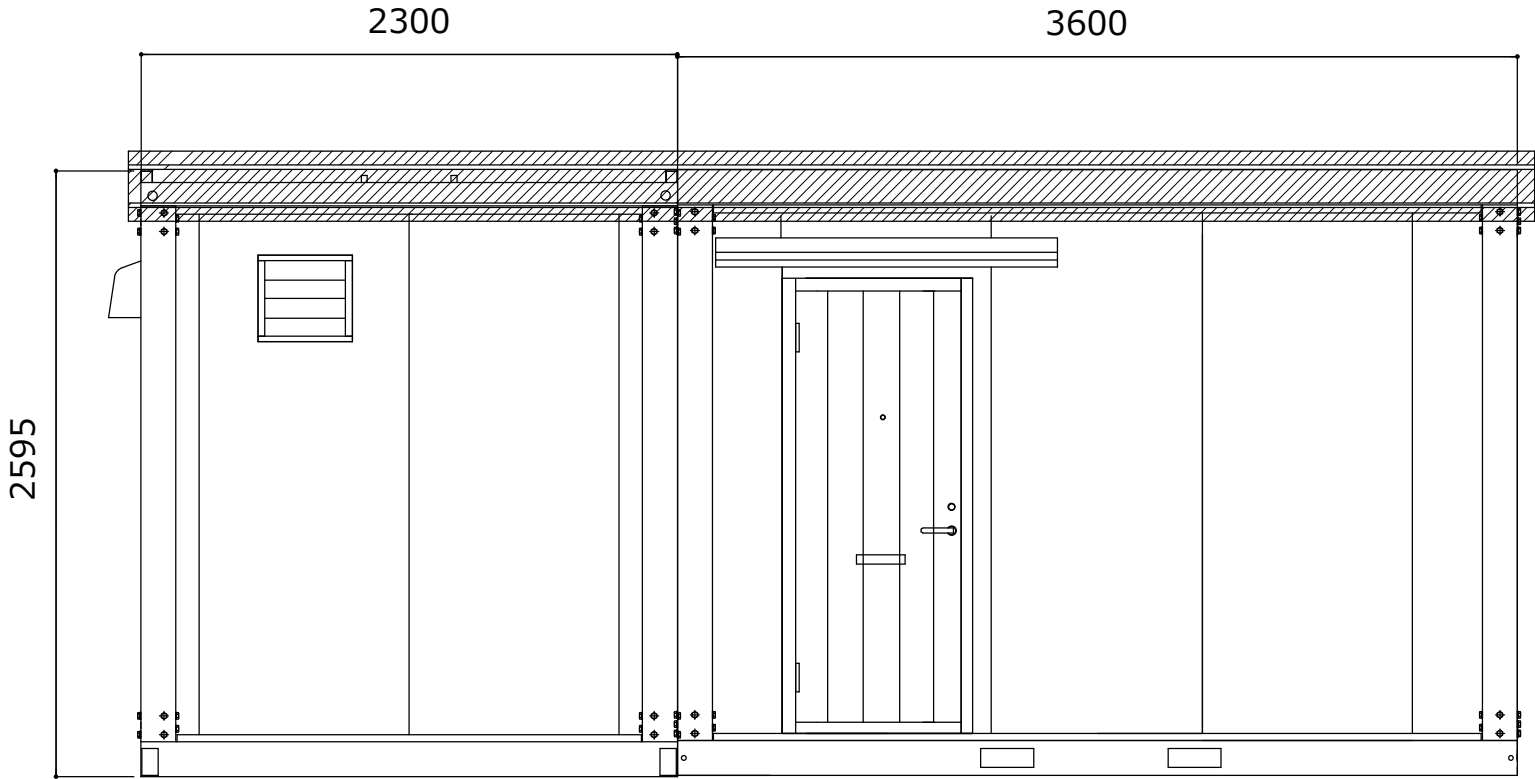
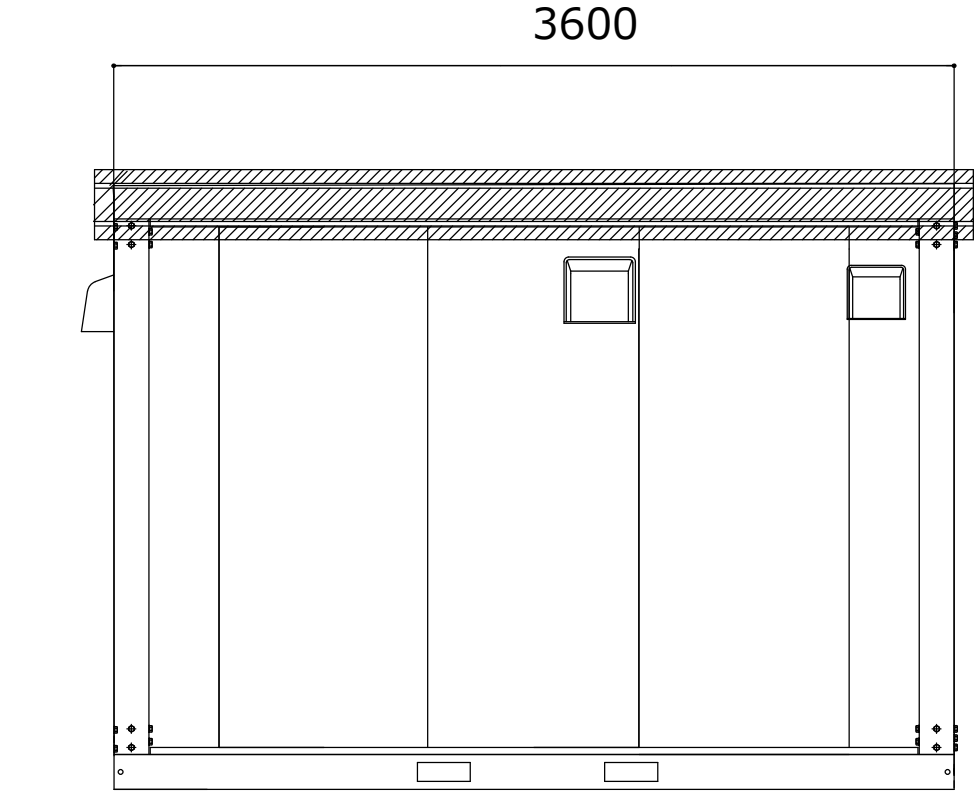


名 称	仕 様（本体のみ）
骨組構造	軽量形鋼・ノックダウン構造
屋 根	瓦棒葺き亜鉛鋼板 t =0.3 遮熱塗装仕上
天 井	両面カラー鋼板@,3 断熱ウレタンパネル@40
壁面パネル	両面カラー鋼板@,3 断熱ウレタンパネル@30
出入口	リジュー□a21型
窓	アルミサッシ引違窓(3mm透明ガラス)
床	耐水合板@,15 タイルカーペット仕上
照明器具	LED照明×トイレ・シャワー室2ヶ所 引っ掛けシーリング×2ヶ所
分電盤	4回路用
コンセント	壁付 2口×5ヶ所 換気扇用・エアコン用 1口×4ヶ所
換気扇	フード付

【仕様選択】
鉄骨フレームサイズ：U150 フレームカラー：ホワイト
パネルデザイン：メイン ダークブラウン/ 端 ライトブラウン
サッシカラー：ホワイト
換気扇フードカラー：ホワイト（規格）

【器具・備品仕様】
便器 ・LC便器セット（温水洗浄便座付き）・紙巻器
シャワー ・INAX知マール BF-KA145TZN SGシャワー水洗(90)-AT ・浴室鏡 KF-3545A ・浴室棚 KF-85
流し台 ・ライフ住器 OON-100(R) ・混合水栓INAX知マールSF-WL435SYN(170)
吊戸棚 ・ライフ住器 O-100H
床 ・タイルカーペット NT-344

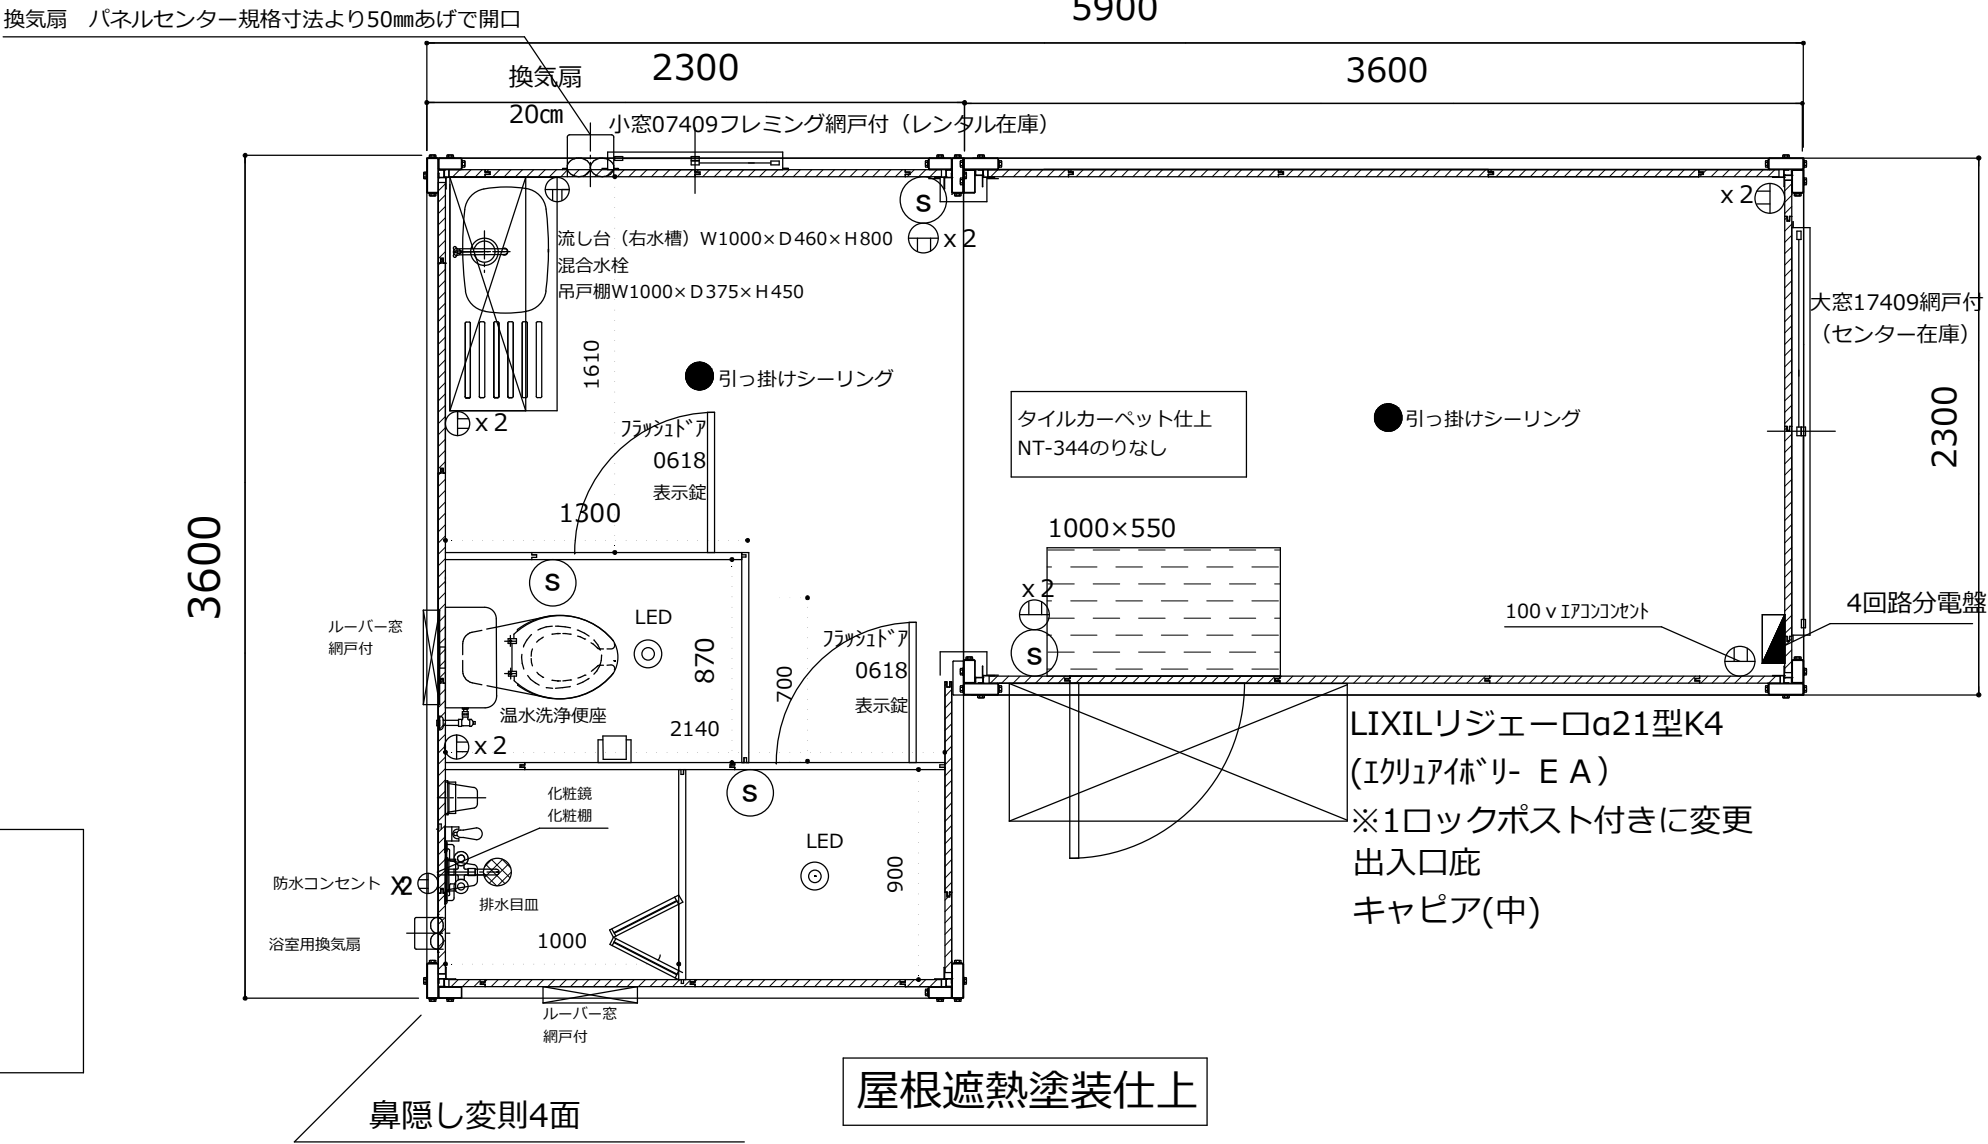

お客様名	確認印	商品名	縮 尺	販売元	作図
展示品		A-space AC-5型WH変則連棟 簡易住宅仕様	1:32 (A3)	SpaceCreate Co.,Ltd.	谷