


名 称	仕 様（本体のみ）
骨組構造	軽量形鋼・ノックダウン構造
屋 根	瓦棒葺き垂鉛鋼板 t =0.3 遮熱塗装仕上
天 井	両面カラー鋼板@,3 断熱ウレタンパネル@40
壁面パネル	両面カラー鋼板@,3 断熱ウレタンパネル@30
出入口	アルミサッシフラッシュドア
窓	アルミサッシルーバ窓(型板ガラス)
床	耐水合板@,15 ノンスキッド
照明器具	LED照明×3ヶ所
分電盤	4回路用
コンセント	壁付 2口×2ヶ所 換気扇用 1口×2ヶ所
換気扇	フード付

【仕様選択】
鉄骨フレームサイズ：U150 フレームカラー：ブラック
パネルデザイン：メイン：木目柄ブラック 端：マーブル柄ホホワイト
サッシカラー：ブラック
アルミ材：ブラック
換気扇フードカラー：ブラック

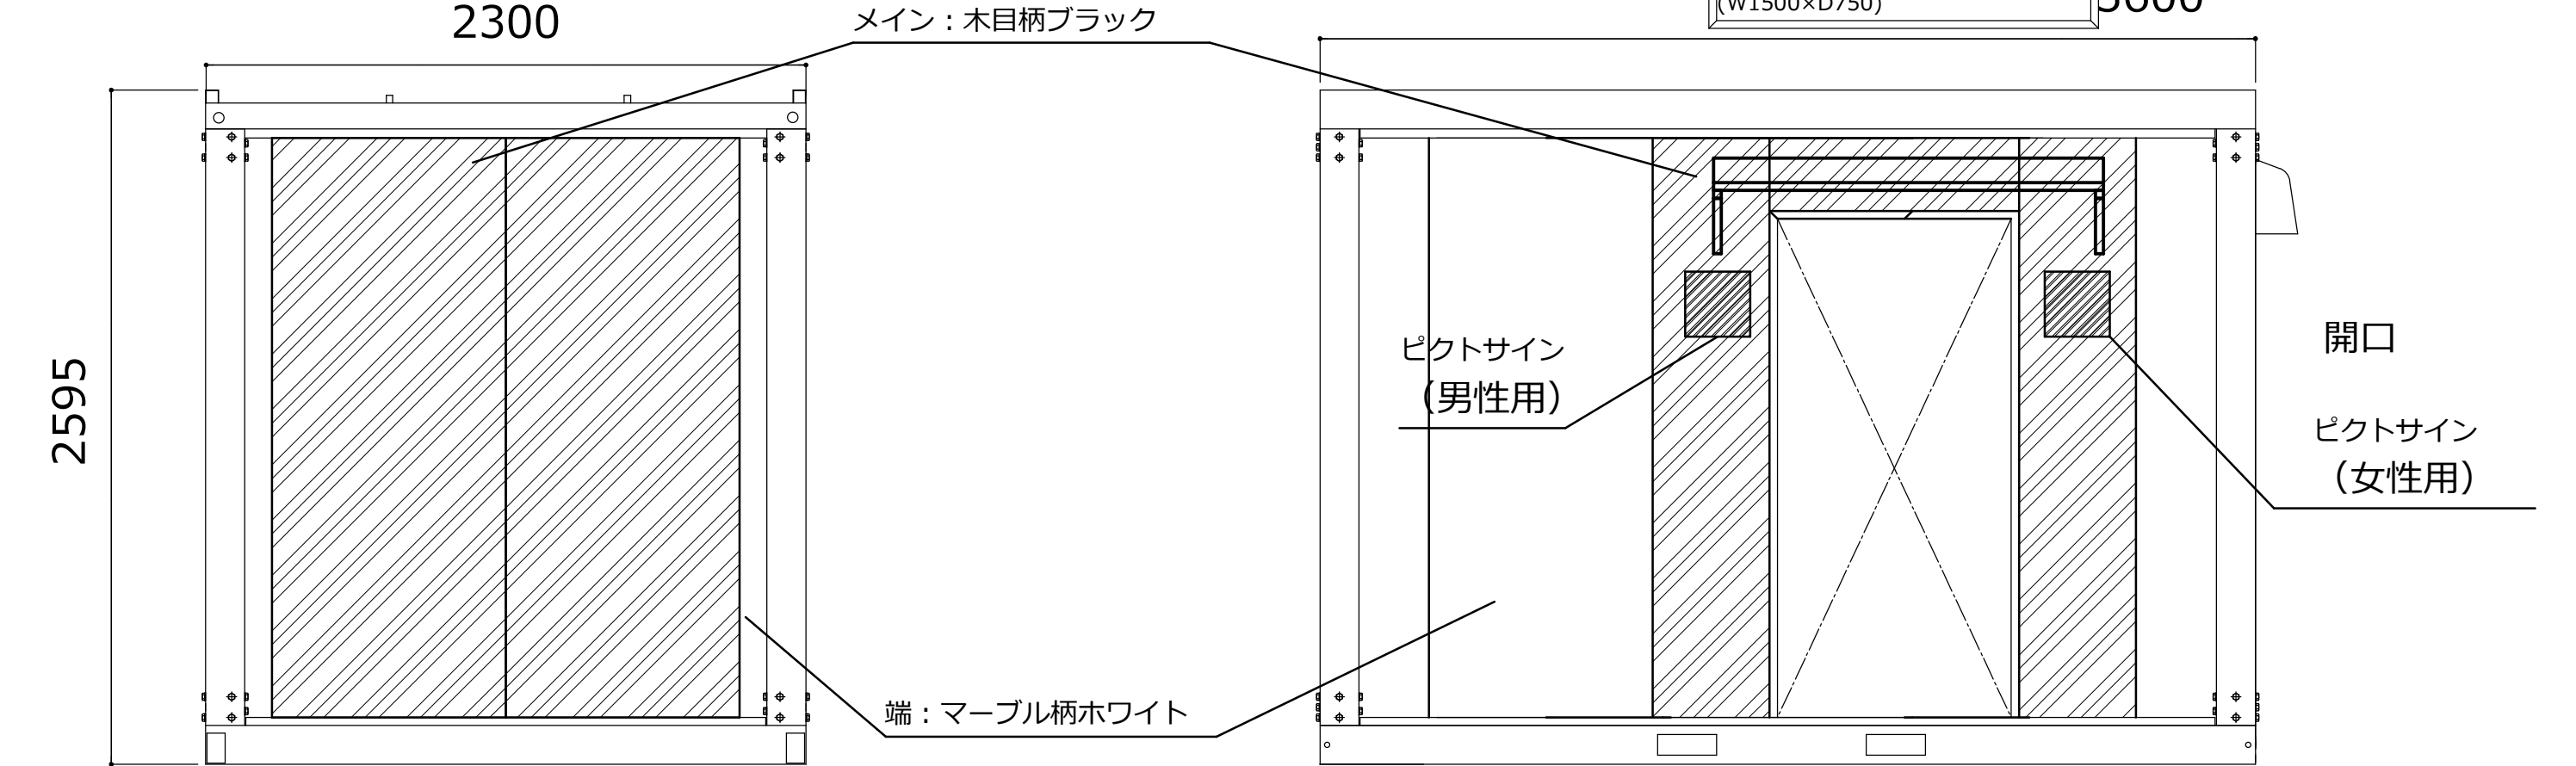

お客様名	確認印	商品名	縮 尺	販売元	作図
展示品		A-space AC-T2.5型	1:25 (A3)	SpaceCreate Co.,Ltd.	宝田