
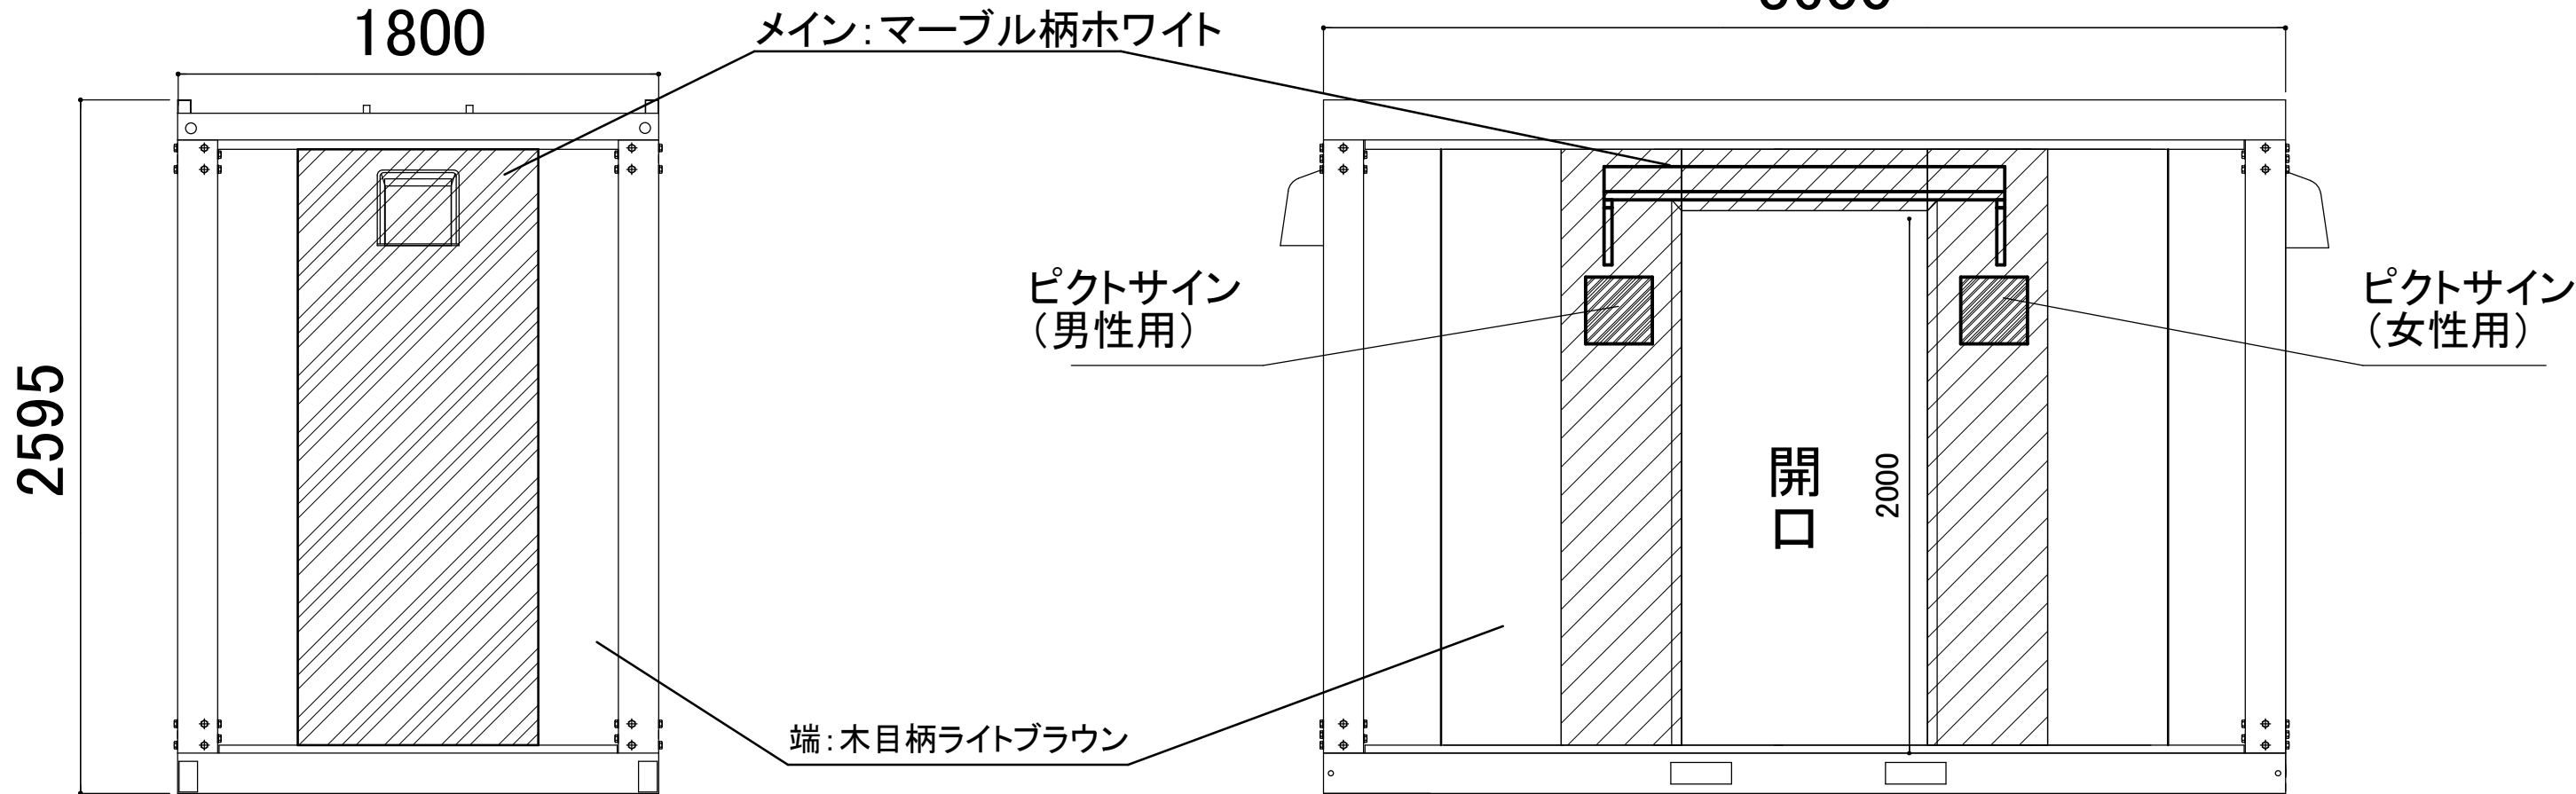


名 称	仕 様(本体のみ)
骨組構造	軽量形鋼・ノックダウン構造
屋 根	瓦棒葺き亜鉛鋼板 t=0.3 遮熱塗装仕上
天 井	両面カラー鋼板@,3 断熱ウレタンパネル@40
壁面パネル	両面カラー鋼板@,3 断熱ウレタンパネル@30
出入口	アルミサッシフラッシュドア
窓	アルミサッシルーバ窓(型板ガラス)
床	耐水合板@,15 ノンスキッド
照明器具	LED照明×3ヶ所
分電盤	4回路用
コンセント	壁付 2口×3ヶ所 換気扇用 1口×2ヶ所
換気扇	フード付

【仕様選択】

鉄骨フレームサイズ:U150 フレームカラー:ホワイト
パネルデザイン:メイン:マーブル柄ホワイト 端:木目柄ライトブラウン
サッシカラー:ホワイト
アルミ材:ホワイト
換気扇フードカラー:ホワイト

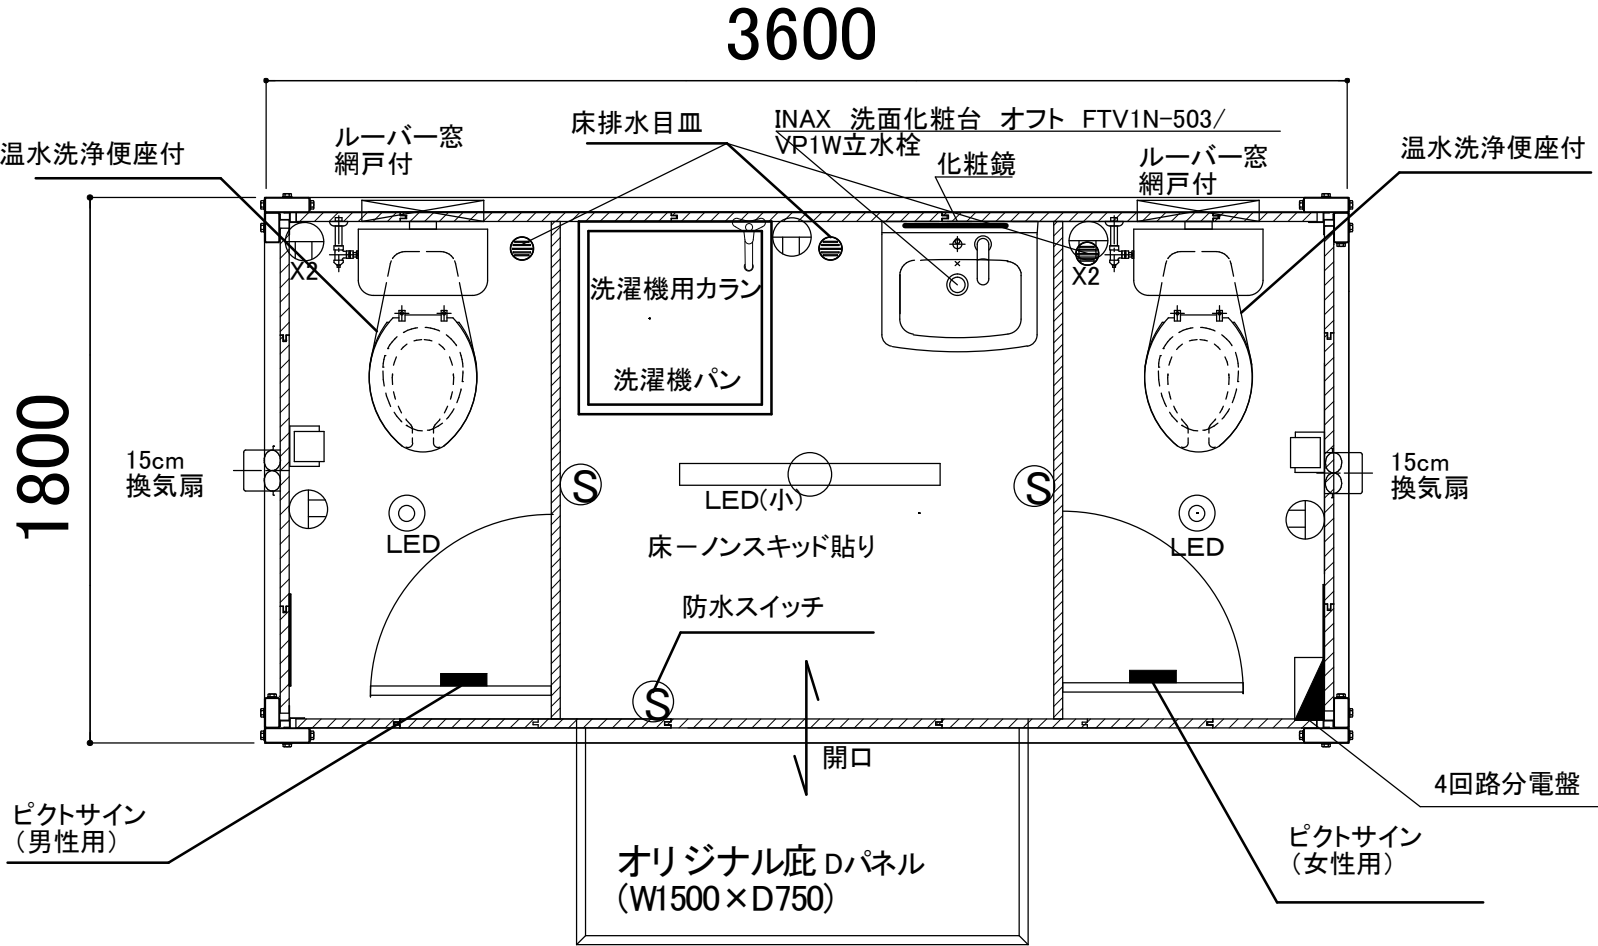

お客様名	確認印	商品名	縮 尺	販売元	作図
大阪岬展示品		A-space AC-T2型 U150	1:25 (A3)	SpaceCreate Co.,Ltd.	宝田