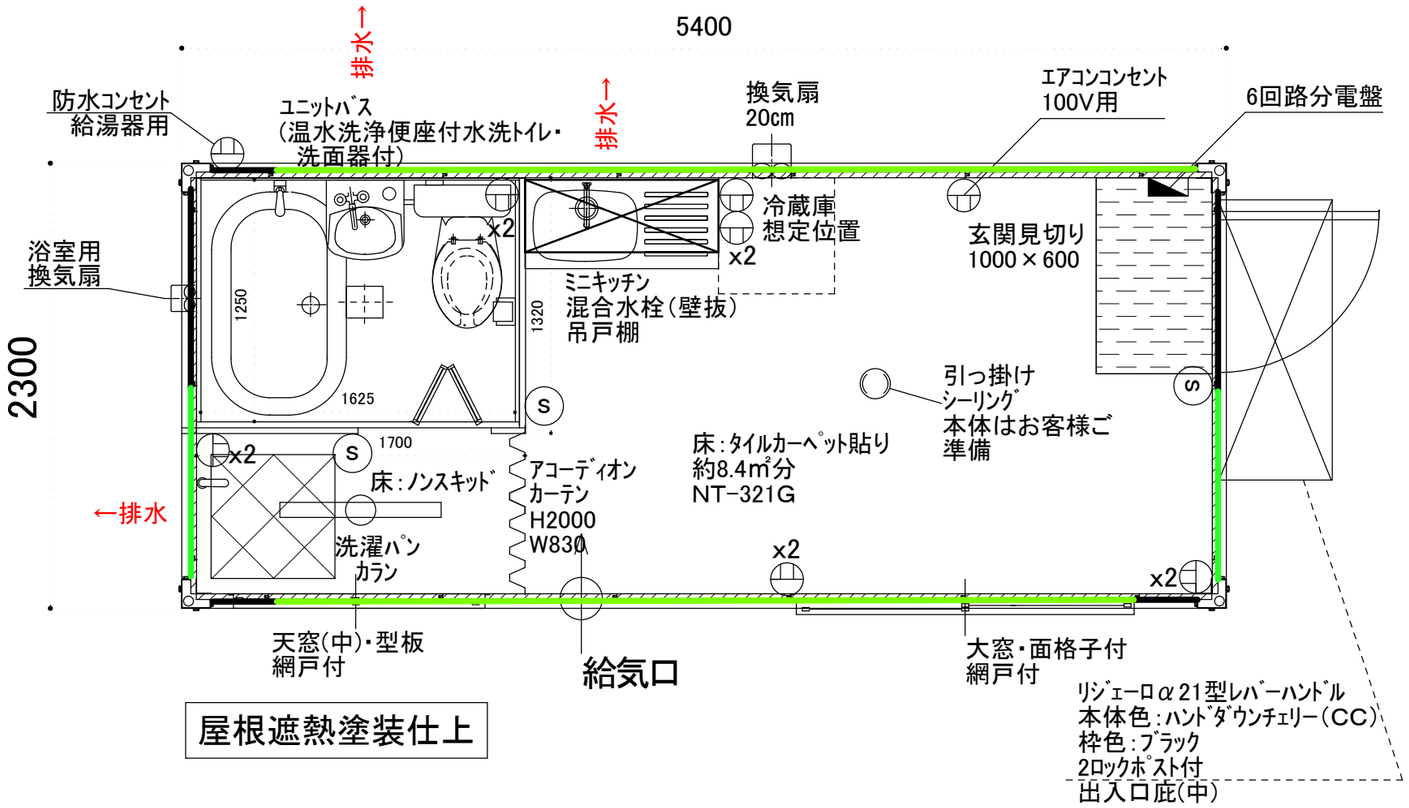

屋根遮熱塗装仕上

名　称	仕　様(本体のみ)
骨組構造	軽量形鋼・ノックダウン構造
屋　根	瓦棒葺き亜鉛鋼板 t=0.3
天　井	両面カラー鋼板@,3　断熱ウレタンパネル@40
壁面パネル	両面カラー鋼板@,3　断熱ウレタンパネル@30
出入口	アルミサッシリジェーロα13型
窓	アルミサッシ引違窓(3mm透明ガラス)
床	耐水合板@,15　ﾀｲﾙｶｰﾍﾟｯﾄ・CF貼り
照明(LED)	2ヶ所
分電盤	6回路分電盤
コンセント	壁付:2口×5ヶ所　ｴｱｺﾝ100v用:1口×1ヶ所
	換気扇:1口×1ヶ所　防水ｺﾝｾﾝﾄ×1ヶ所
	照明用:引掛けシーリング×1ヶ所

【仕様選択】

鉄骨フレームサイズ:U150　フレームカラー:ブラック
パネルデザイン:Gパネル両面アイボリー(サイディング仕上)
サッシカラー:ブラック
入口カラー:ハンドダウンチェリー(CC)
換気扇フード:ブラック

【器具・備品仕様】

ミニキッチン:ライフ住器　ONS-100L左水槽
混合水栓:混合水栓INAXﾉﾙﾏｰﾚSF-WL435SYN(170)
吊戸棚:ライフ住器:O-100H
ユニットバス:NJH-1216KARAGRNGN6GNBKﾌN　温水洗浄便座付

面積:12.4㎡　3.8坪

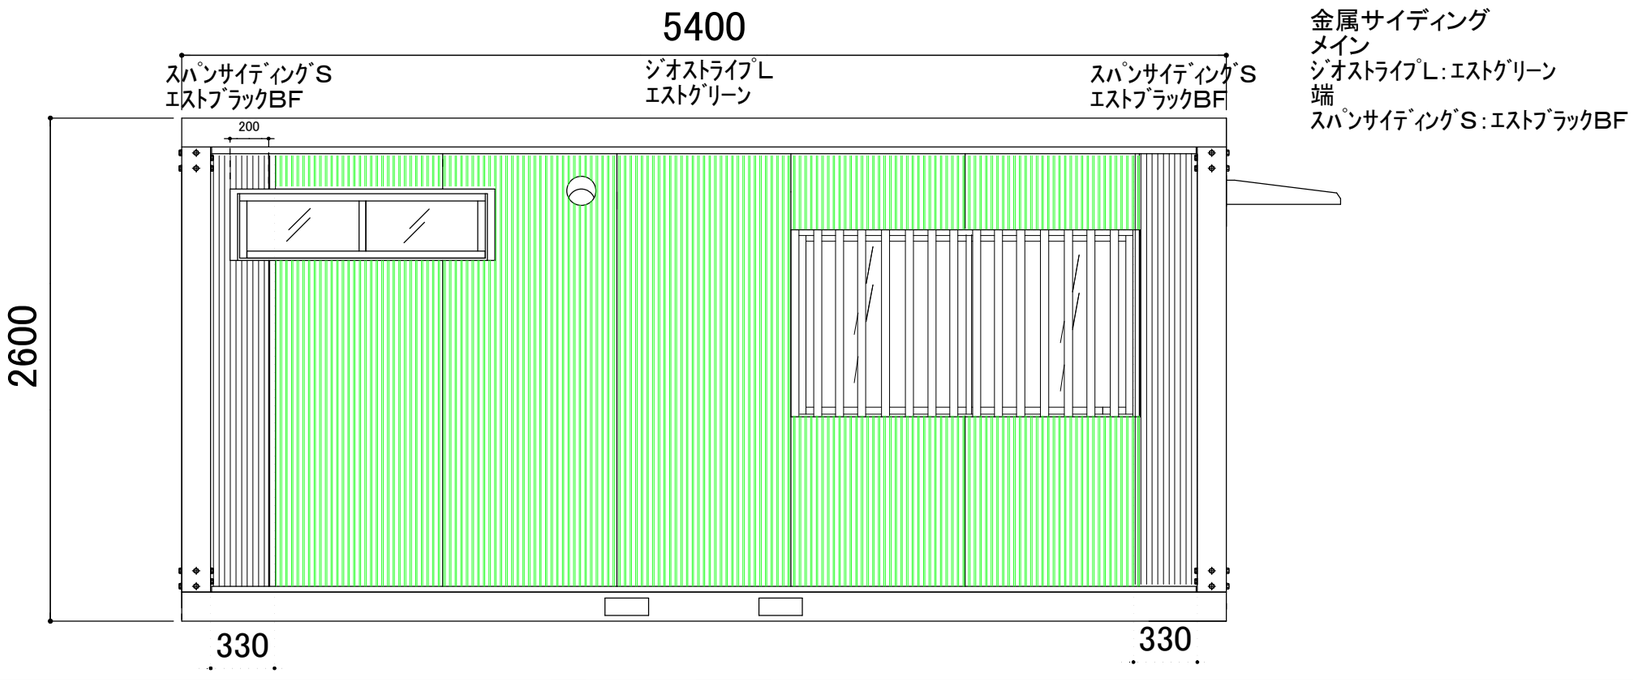

金属サイディング
メイン
ｼﾞｵｽﾄﾗｲﾌﾟL:ｴｽﾄｸﾞﾘｰﾝ
端
ｽﾊﾟﾝｻｲﾃﾞｨﾝｸﾞS:ｴｽﾄﾌﾞﾗｯｸBF

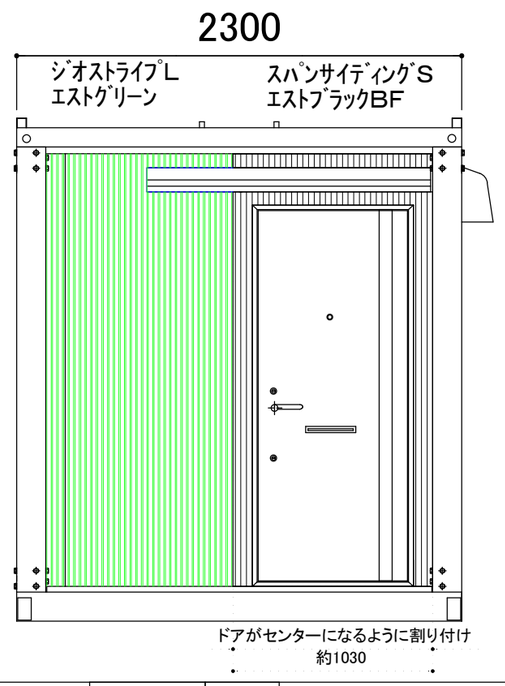

お客様名	確認印	商品名	縮　尺	販売元	作図
大阪岬展示品		A-space AP-4型 (簡易住宅仕様)	1:30 (A3)	SpaceCreate Co.,Ltd.	谷