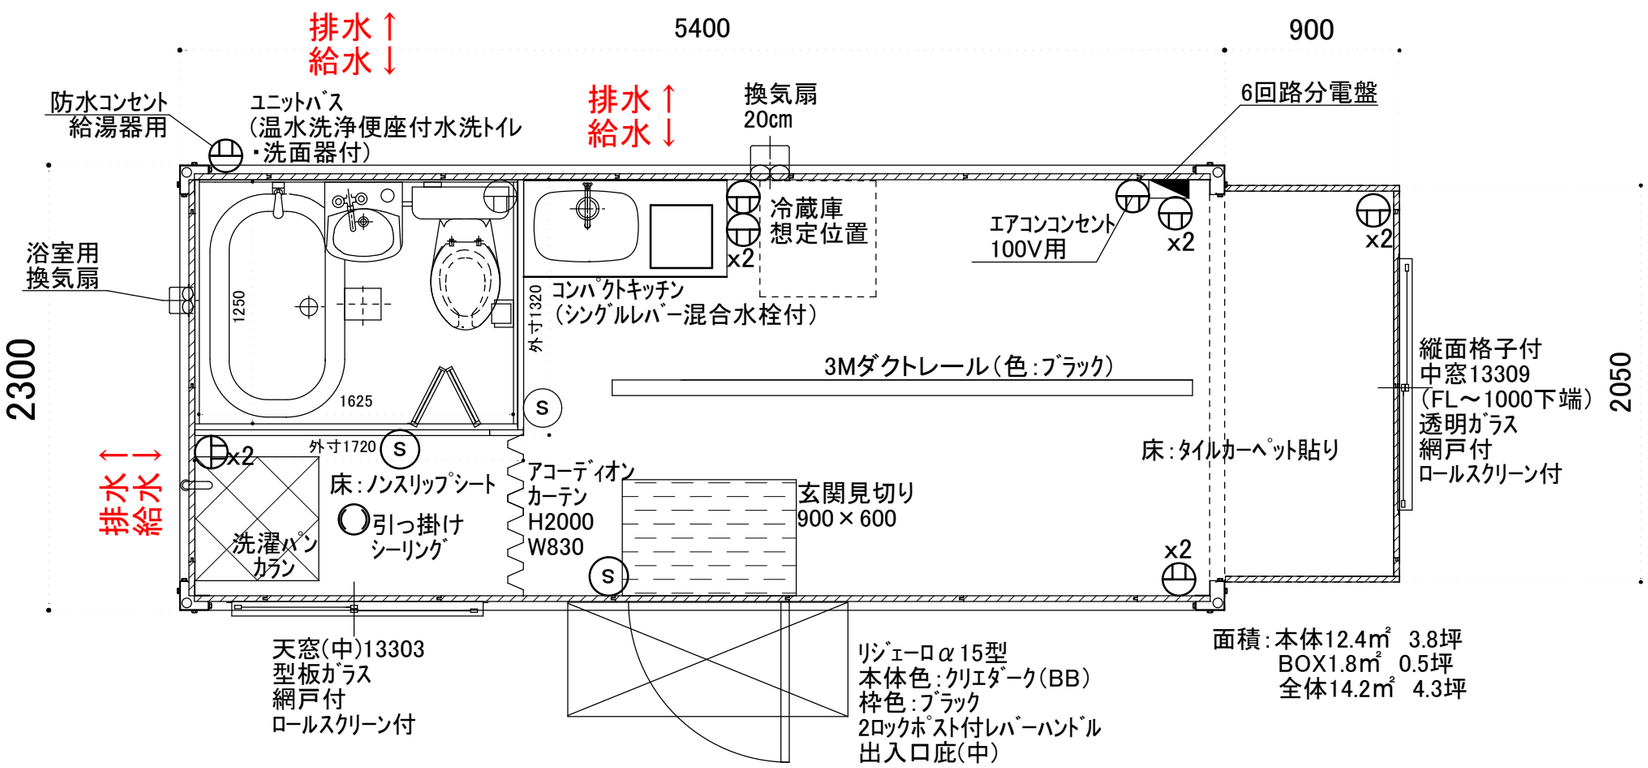


名　称	仕　様(本体のみ)
骨組構造	軽量形鋼・ノックダウン構造
屋　根	瓦棒葺き亜鉛鋼板 t=0.3 遮熱塗装
天　井	両面カラー鋼板@,3　断熱ウレタンパネル@40
壁面パネル	両面カラー鋼板@,3　断熱ウレタンパネル@30
出入口	アルミサッシリジェーロα15型
窓	アルミサッシ引違窓(3mm透明ガラス)(4mm型板ガラス)
床	耐水合板@,15　タイルカーペット・ノンスリップシート貼
照明	
分電盤	6回路分電盤
コンセント	壁付:2口×6ヶ所　エアコン100v用:1口×1ヶ所
	換気扇:1口×1ヶ所　防水コンセント×1ヶ所
	照明用:引掛けシーリング×1ヶ所
	照明用:ダクトレール3M×1ヶ所

【仕様選択】

鉄骨フレームサイズ:U150　フレームカラー:ブラック
パネルデザイン:カラーパネル　黒木目柄
サッシカラー:ブラック
入口カラー:クリエダーク(BB)木目柄
換気扇フード:ブラック

【衛生器具・備品仕様】


ミニキッチン:ライフ住器　コンパクトキッチン　C5-105FJ(K)L
W1050×D500×H850　色:クリアホワイト(RWH-P2)

ユニットバス:ハウステック　NWH-1216XARAGSNGN6GNBKフN
洗浄暖房便座付・壁付換気扇
洗濯パン:シナネン　ベストレイ洗濯機防水パン
CT-W横トラップ付・USB-6464SNW
洗濯用横水栓:TOTO　TW11R

屋根遮熱塗装仕上

コンパクトキッチン
C5-150FJ(P)R
W1050xD500
IHコンロ付



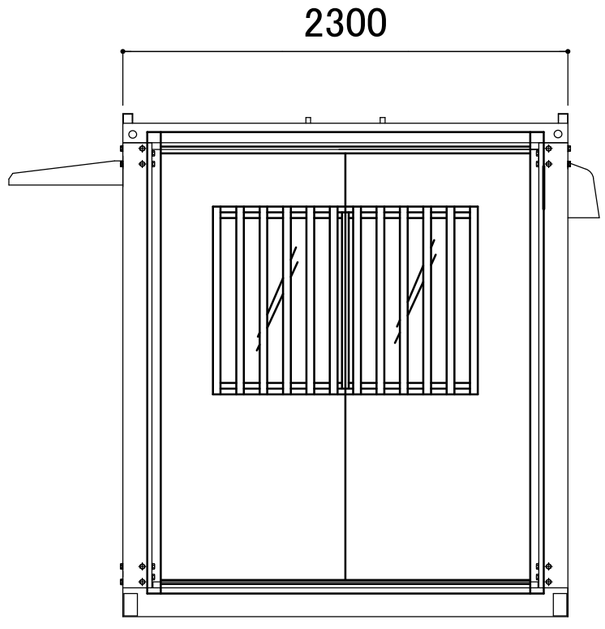

お客様名	確認印	商品名	縮　尺	販売元	作図
展示品		A-space AC-4型BOX付 (簡易住宅仕様)	1:30 (A3)	SpaceCreate Co.,Ltd.	