
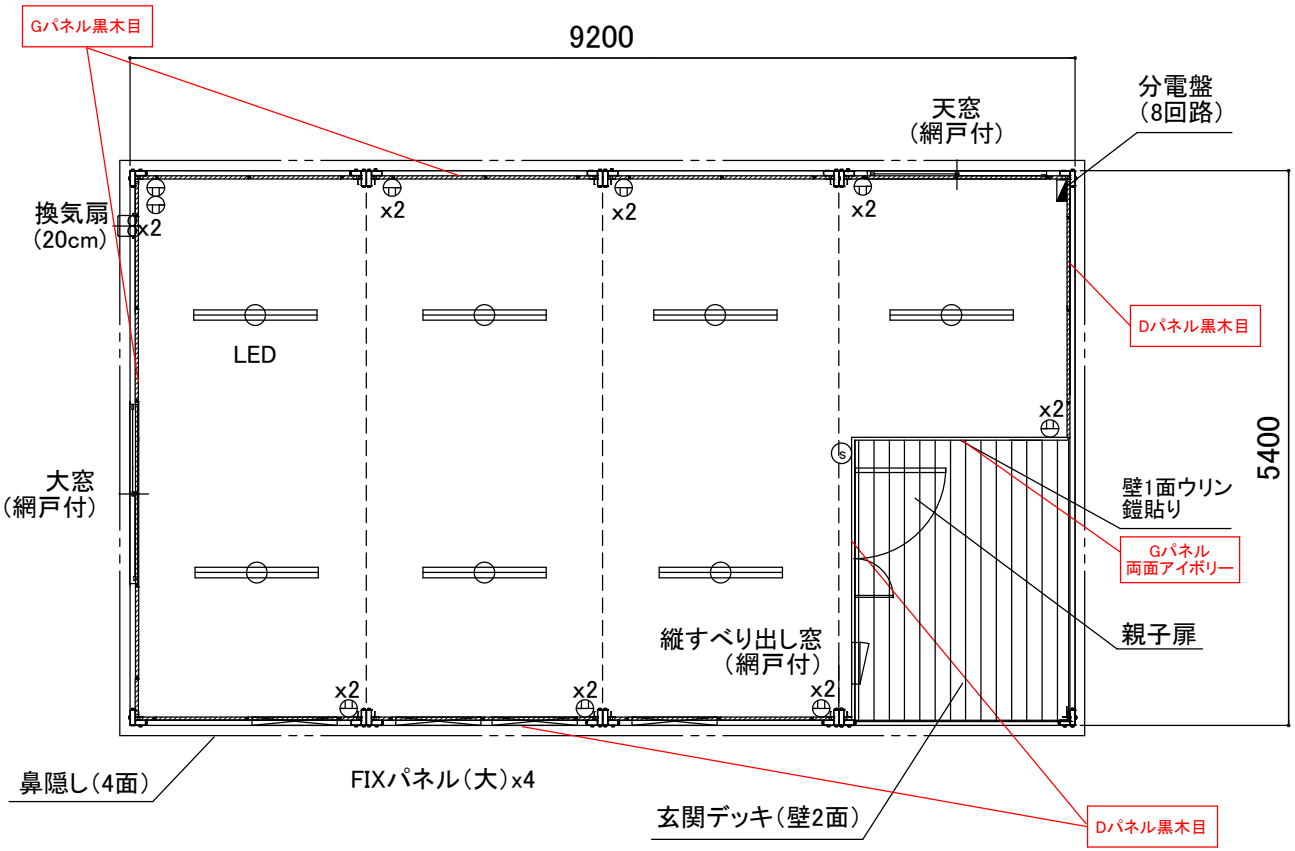


名　称	仕　　様
骨組構造	軽量形鋼・ノックダウン構造
屋　根	瓦棒葺き亜鉛鋼板 t＝0.3
天　井	両面カラー鋼板@,3 断熱ウレタンパネル@40
壁面パネル	両面カラー鋼板@,3 断熱ウレタンパネル@30
出入口	アルミサッシ親子扉(3㎜透明ガラス)
窓	アルミサッシ引違窓(3㎜透明ガラス)
	FIX窓パネル(5㎜透明ガラス)
	アルミサッシ縦すべり出し窓(5㎜透明ガラス)
床	耐水合板@,15 クッションフロアシート貼り
照　明	LED×7ヶ所
分電盤	8回路用
コンセント	壁付　2口用×8ヶ所
	換気扇用　1口用×1ヶ所
換気扇	フード付

【仕様】

鉄骨フレームサイズ:U150
フレームカラー:ホワイト
パネルデザイン:D/Gパネル黒木目
サッシカラー:ホワイト
換気扇フードカラー:ブラック
鼻隠しカラー:ホワイト

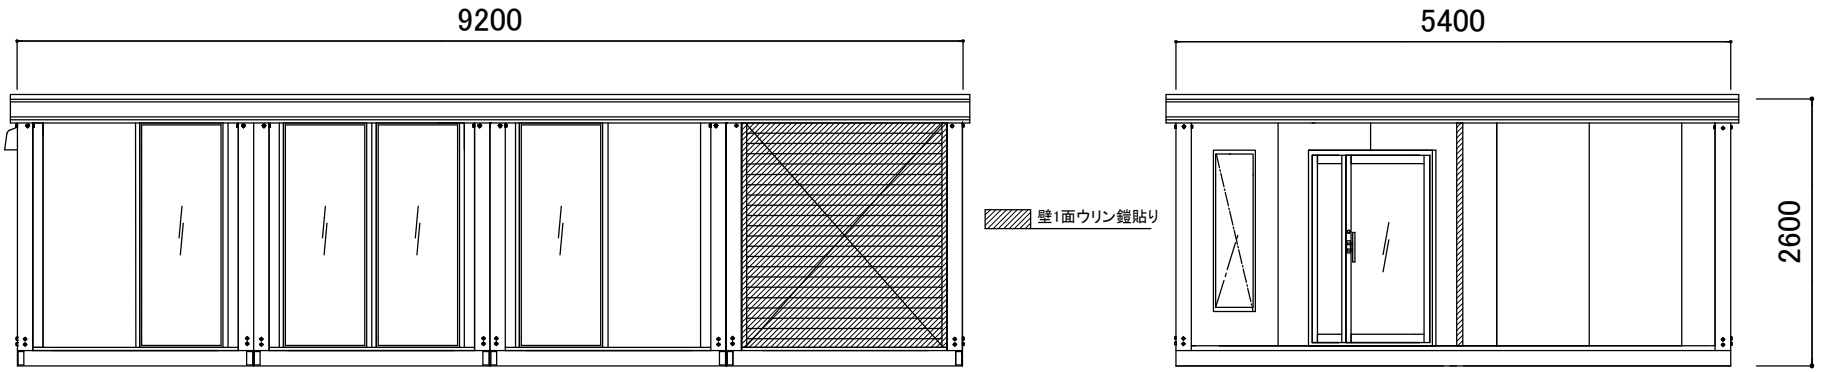

	確認印	商品名	縮　尺	販売元	作図
		A-space AC-16型（ 玄関デッキ仕様）	1:40 (A3)	SpaceCreate Co.,Ltd.	